


ALZADO



PLANTA BAJA

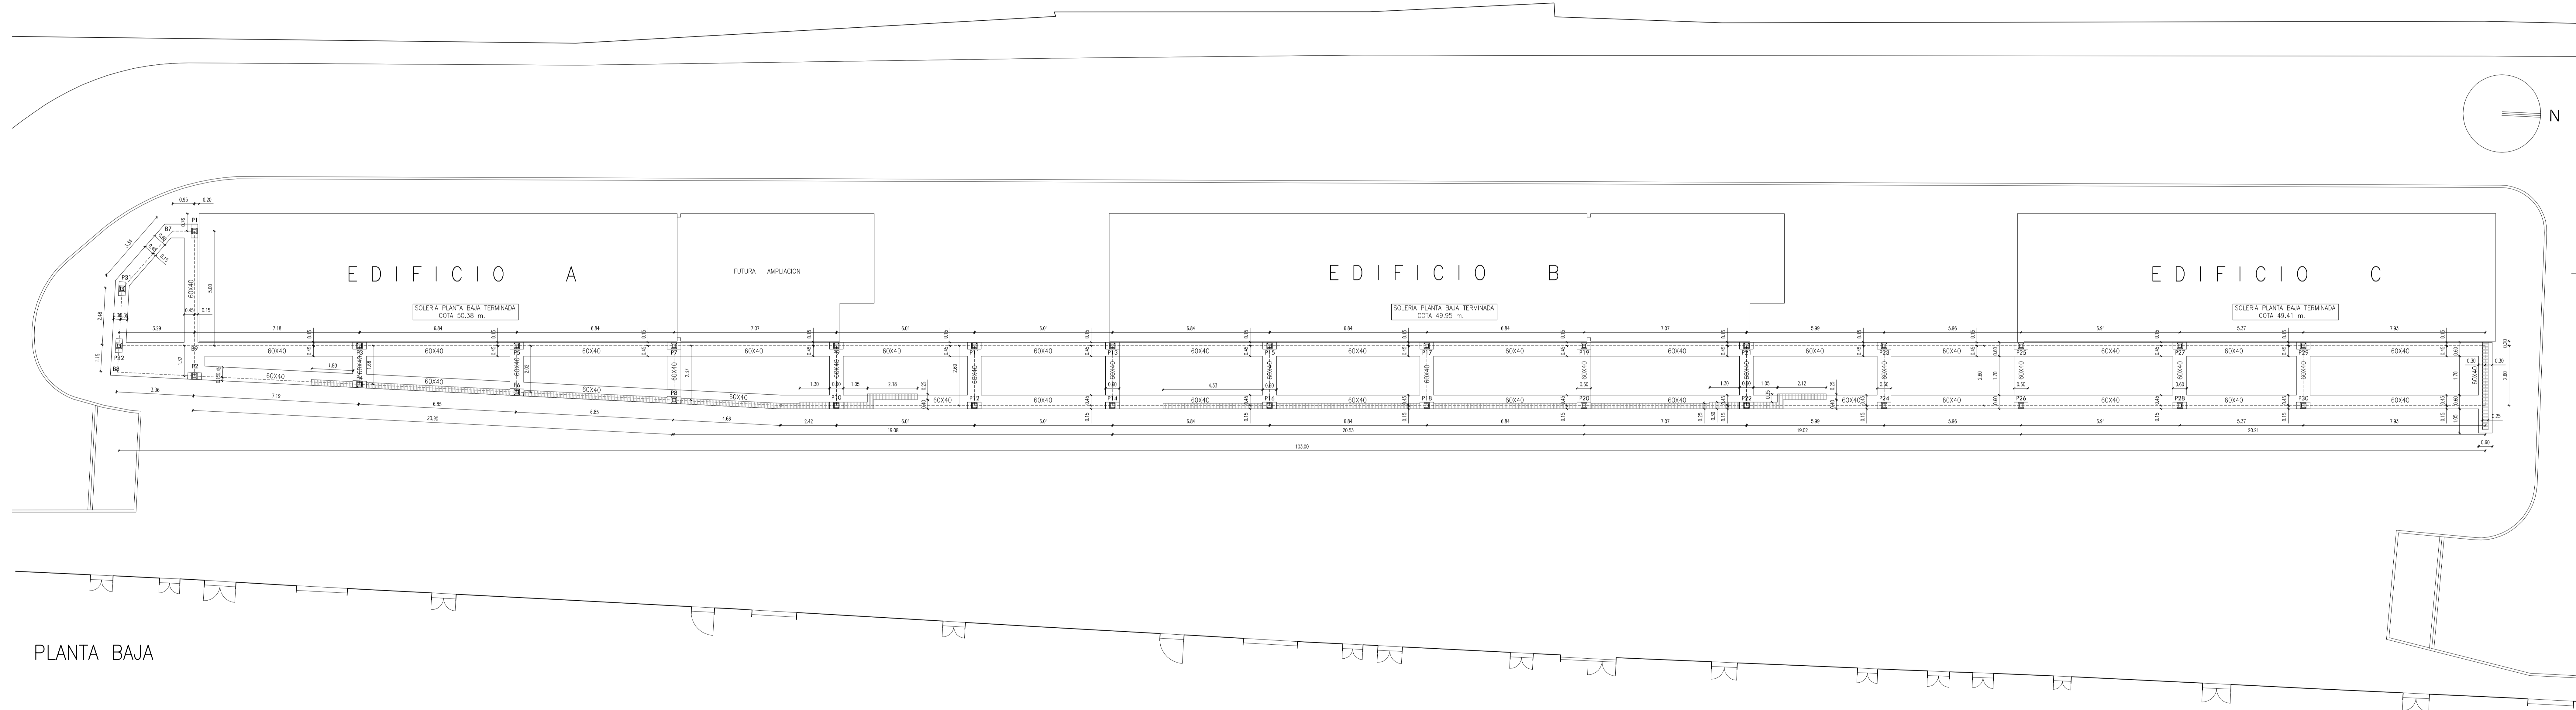

E.L.A. EL PALMAR DE TROYA

EL PALMAR DE TROYA
PLAN SUPERA

PROYECTO BÁSICO Y DE EJECUCIÓN:
REFORMA DE LA CALLE FÉLIX RODRIGUEZ DE LA FUENTE

PLANO 05. CIMENTACION CALLE ELEVADA. DEFINICION GEOMETRICA.
NURIA NOVÓ TERÁN, FRANCISCO GUTIERREZ OLIVERO, ARQUITECTOS.
MANUEL CARBAJO BARRAGAN, ARQUITECTO TÉCNICO

ESCALA: 1:100
JUNIO 2014