






PLANOS

- P01. Situación. escala 1:2000
P02. Planta ubicación de pérgolas y sección. escala 1:300
P03. Pérgolas: Planta, alzado y cotas. Escala 1:100
P04. Proceso montaje pérgolas

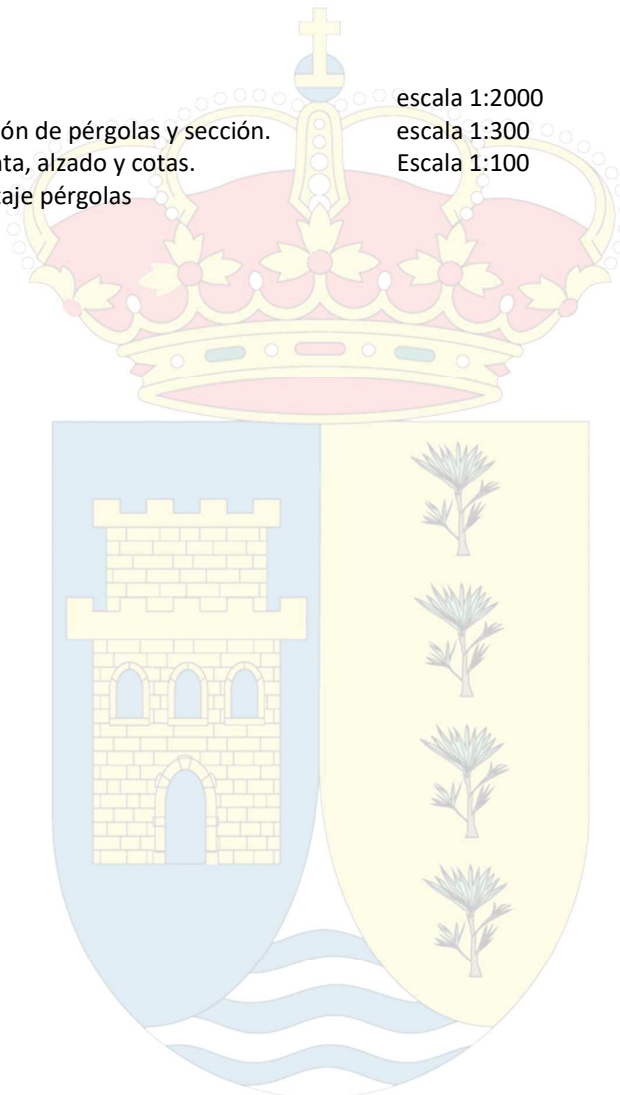

Geranio, s/n. • 41719 El Palmar de Troya • Tlfno. 95 583 25 25 • Fax 95 583 27 71 • C.I.F: P-4100053-J •
www.elpalmarde Troya.es •
Email: palmar@dipusevilla.es

Código Seguro De Verificación	WariklCfuBgb/nBiFbjMyg==	Estado	Fecha y hora	
Firmado Por	Nuria Novo Teran	Firmado	11/10/2022 11:29:09	
	Alberto Lima Diaz	Firmado	11/10/2022 11:04:44	
Observaciones		Página	13/25	
Url De Verificación	https://portal.dipusevilla.es/vfirmaAytos/code/WariklCfuBgb/nBiFbjMyg==			

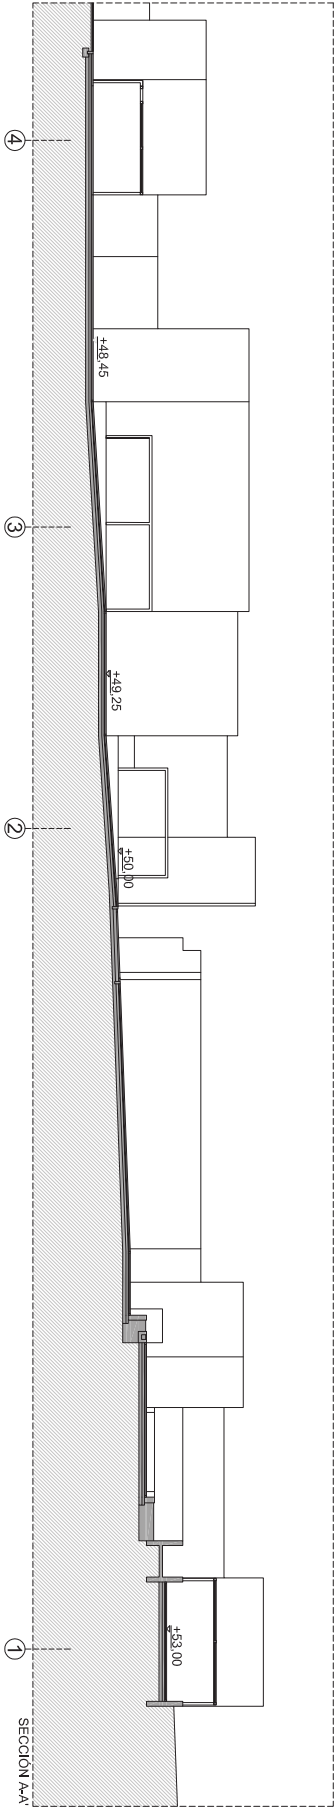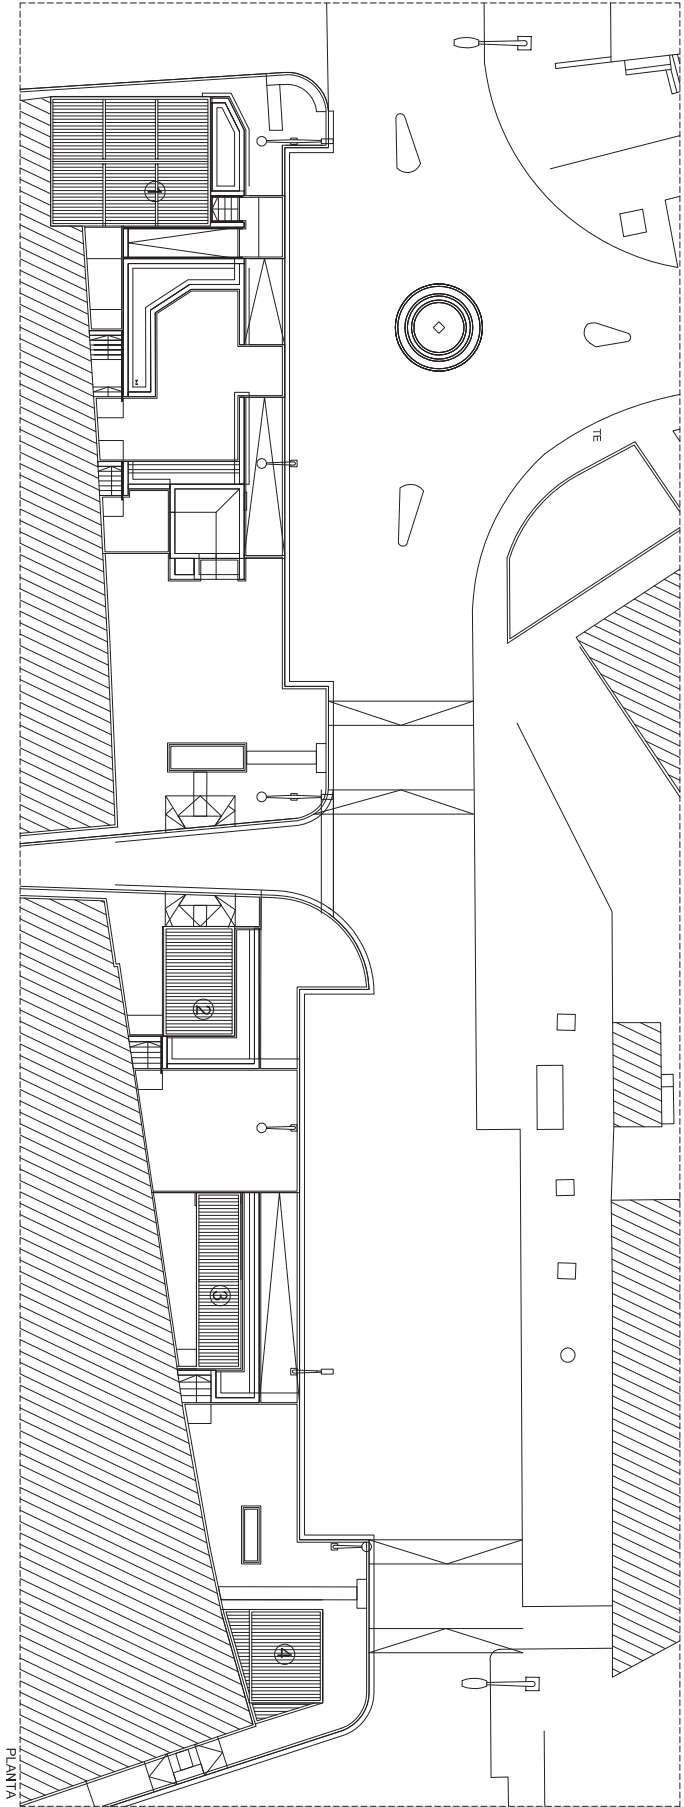

- ① Pérgola 1, Superficie: 79,20 m² (8,00 x 9,00 m)
- ② Pérgola 2, Superficie: 29,92 m² (6,80 x 4,40 m)
- ③ Pérgola 3, Superficie: 29,98 m² (10,90 x 2,75 m)
- ④ Pérgola 4, Superficie: 33,99 m² (5,79 x 4,54 m y dos fijos)

Mejora de espacios productivos con pérgolas bioclimáticas
 Av. Utrera en El Palmar de Troya

Arquitectos (r^o Colegiado):
 Nuria Novo Terán (8.917)
 Alberto Lima Díaz (8.119)
 Ayuntamiento El Palmar de Troya



Escala:
 1:300

Septiembre 2022



Planta de ubicación pérgolas y sección P.02

Código Seguro De Verificación	WariklCfuBgb/nBiFbjMyg==	Estado	Fecha y hora
Firmado Por	Nuria Novo Terán	Firmado	11/10/2022 11:29:09
	Alberto Lima Díaz	Firmado	11/10/2022 11:04:44
Observaciones		Página	15/25
Url De Verificación	https://portal.dipusevilla.es/vfirmaAytos/code/WariklCfuBgb/nBiFbjMyg==		





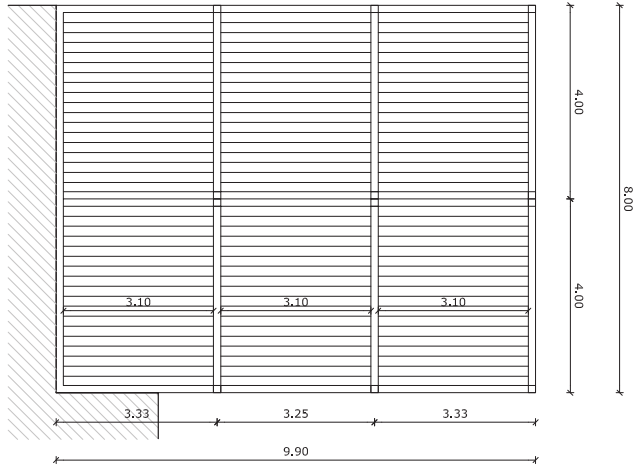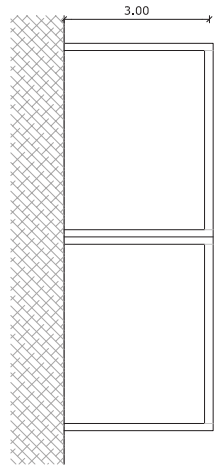


Pérgola 1. Superficie: 79,20 m²

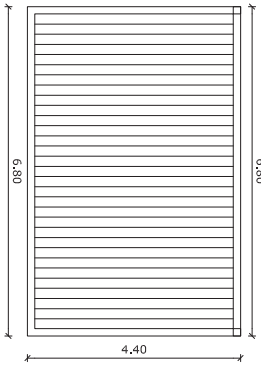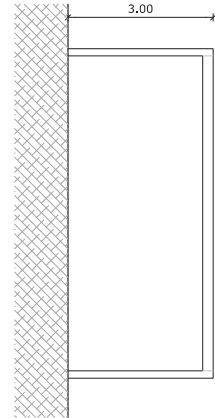

Pérgola 2. Superficie: 29,92 m²

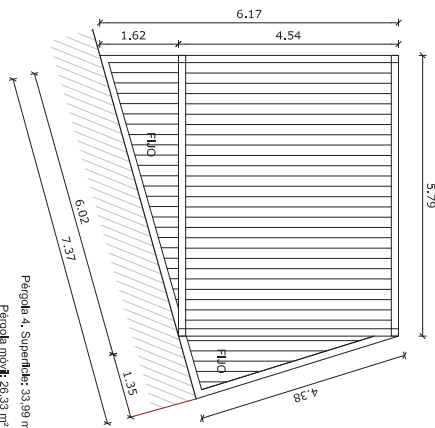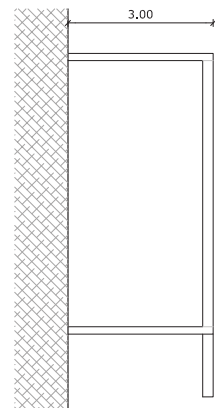

Pérgola 4. Superficie: 33,99 m²
 Pérgola móvil: 26,33 m²
 Fto: 1: 2,95 m²
 Fto 2: 4,71 m²

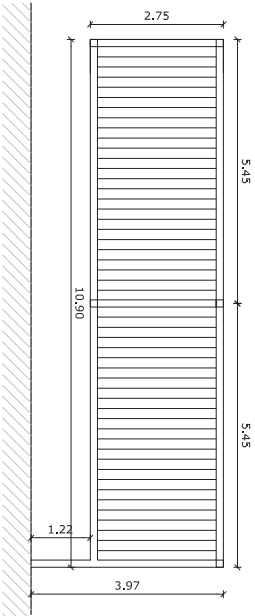

Pérgola 3. Superficie: 29,98 m²

Mejora de espacios productivos con pérgolas bioclimáticas
 Av. Utrera en El Palmar de Troya

Escala:
 1:100

Arquitectos (r^o Colegiado):

Nuria Novo Terán (8.977)
 Alberto Lima Díaz (8.119)

Ayuntamiento El Palmar de Troya














Pérgolas: planta, alzado y cotas P.03

Septiembre 2022

Código Seguro De Verificación	Estado	Fecha y hora
WariklCfuBgb/nBiFbjMyg==	Firmado	11/10/2022 11:29:09
Firmado Por	Firmado	11/10/2022 11:04:44
Nuria Novo Terán		
Alberto Lima Díaz		
Observaciones	Página	16/25
Url De Verificación	https://portal.dipusevilla.es/vfirmaAytos/code/WariklCfuBgb/nBiFbjMyg==	



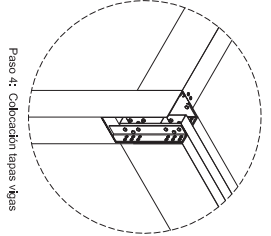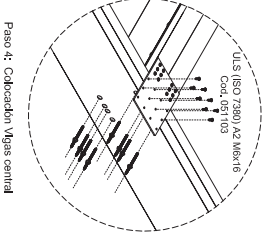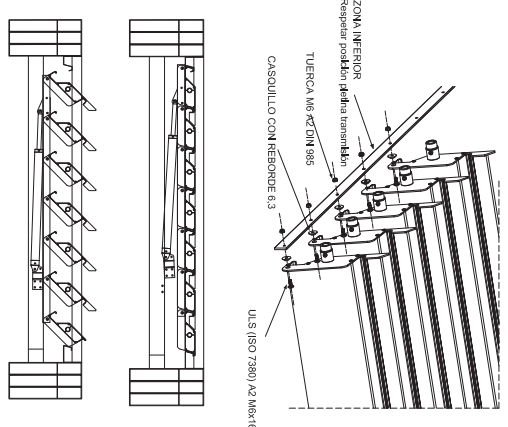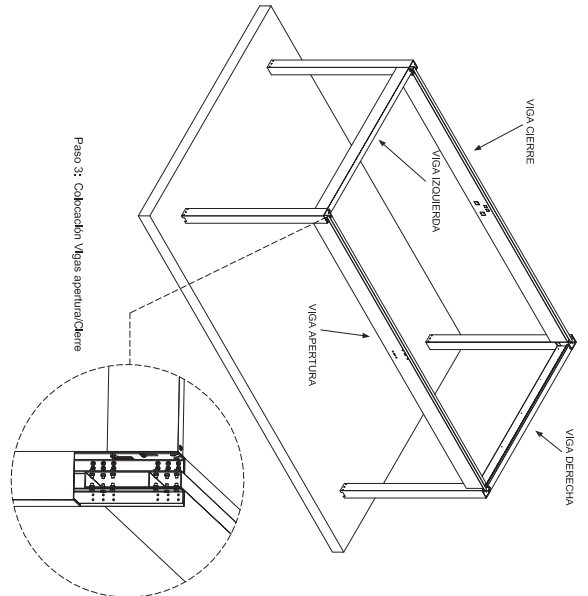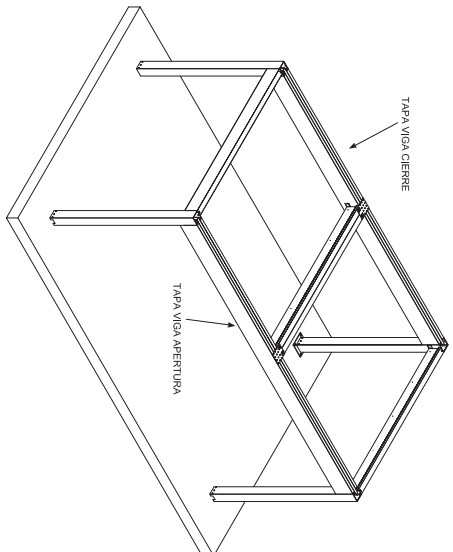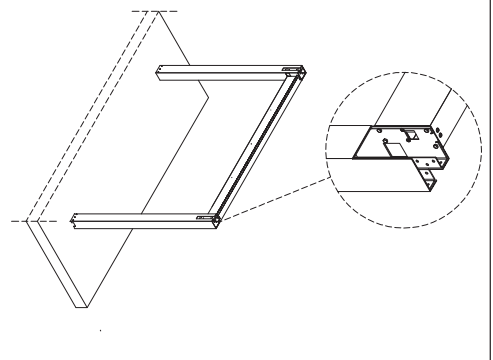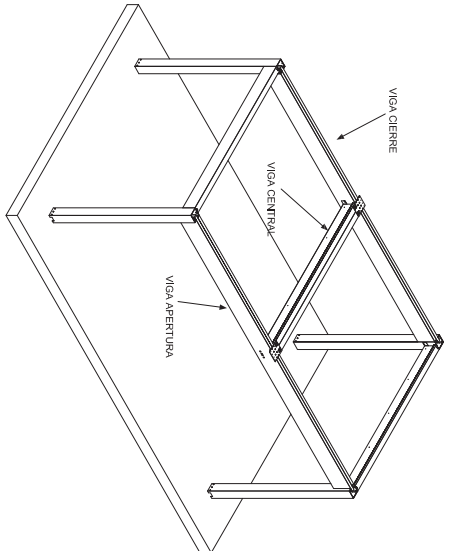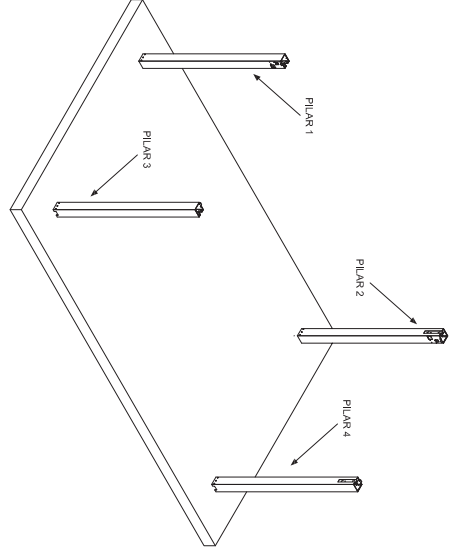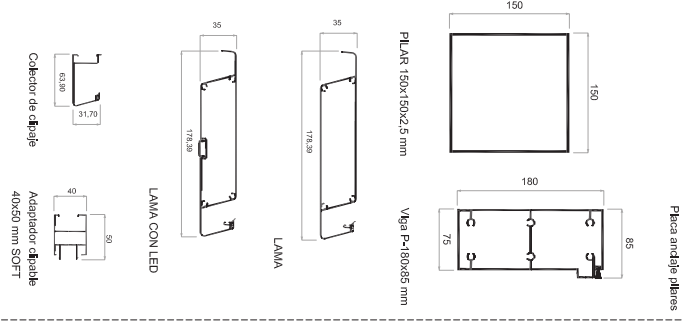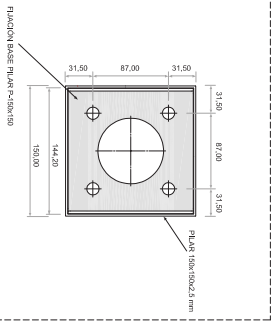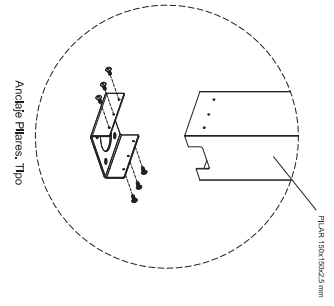

Paso 5: Colocación lamas y motor

Mejora de espacios productivos con pérgolas bioclimáticas
 Av. Utrera en El Palmar de Troya

Escalera:
 Arquitectos (r) Colegiado:
 Nuria Novo Terán (3.977)
 Alberto Lima Díaz (3.119)
 Ayuntamiento El Palmar de Troya
 Septiembre 2022
 Proceso montaje P_04

Código Seguro De Verificación	WariklCfuBgb/nBiFbjMyg==	Estado	Fecha y hora
Firmado Por	Nuria Novo Terán	Firmado	11/10/2022 11:29:09
Observaciones	Alberto Lima Díaz	Firmado	11/10/2022 11:04:44
Url De Verificación	https://portal.dipusevilla.es/vfirmaAytos/code/WariklCfuBgb/nBiFbjMyg==	Página	17/25

